

EASTSIDE NEIGHBORHOOD PARK IMPROVEMENT PLAN



Site Plan




Family Picnic and Natural Turf Play Areas



Playground for Children 5- 12 years old

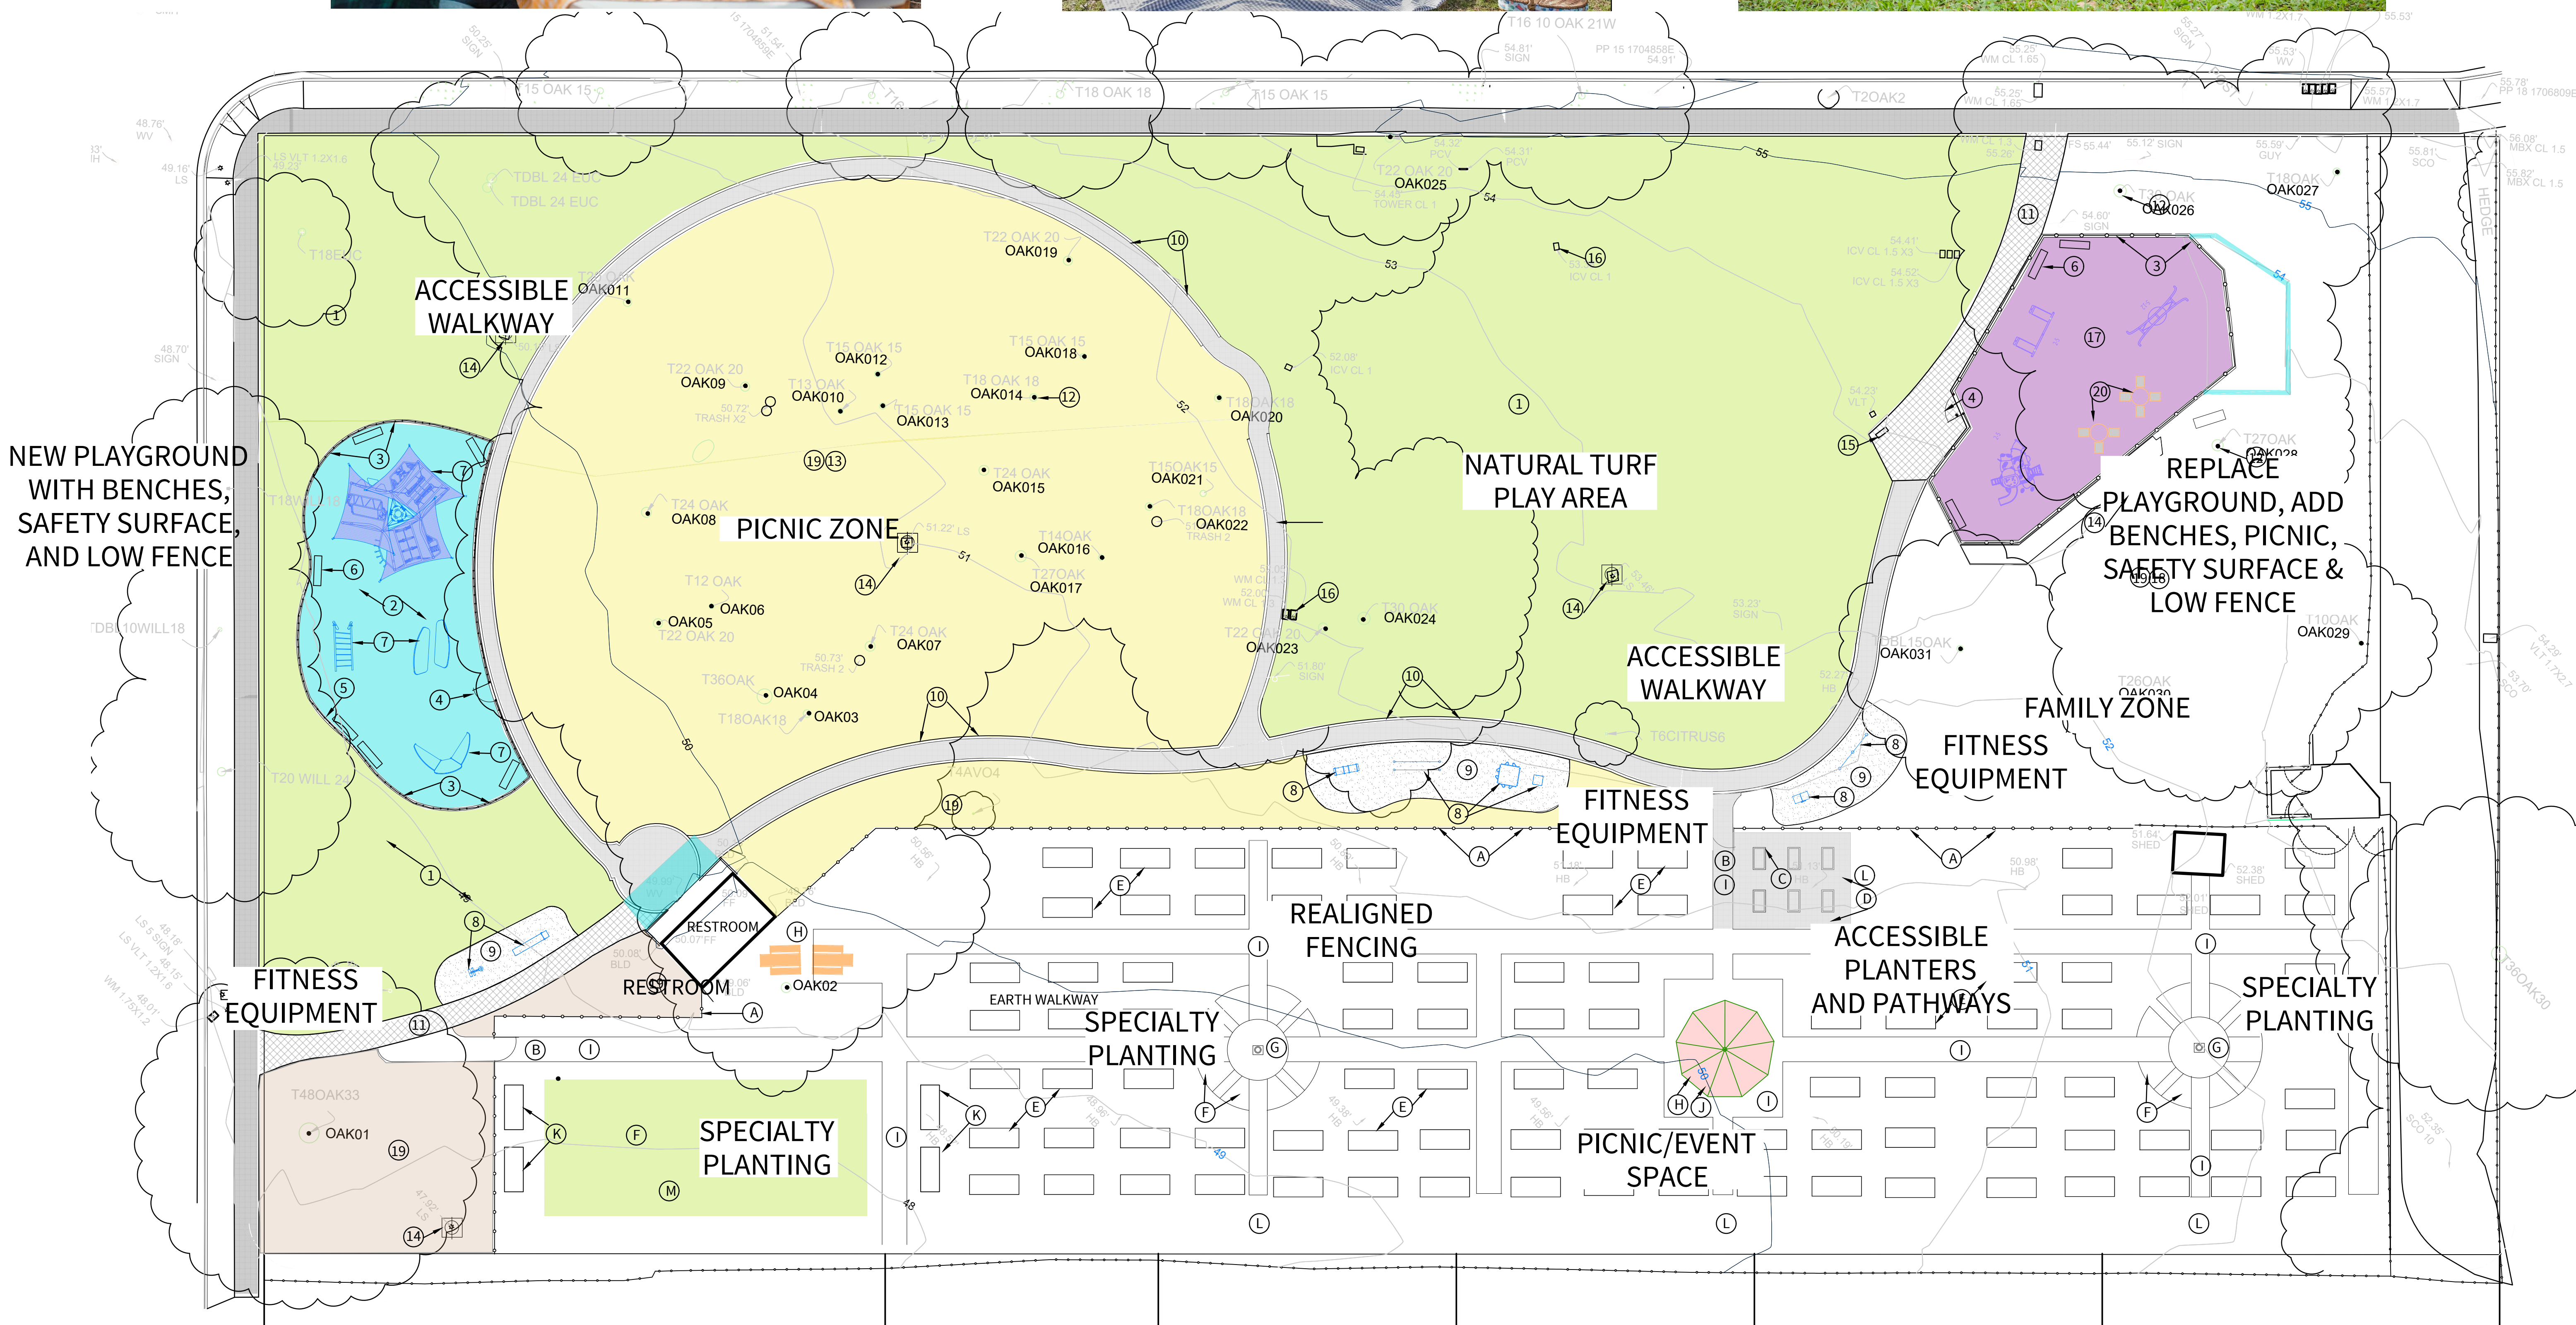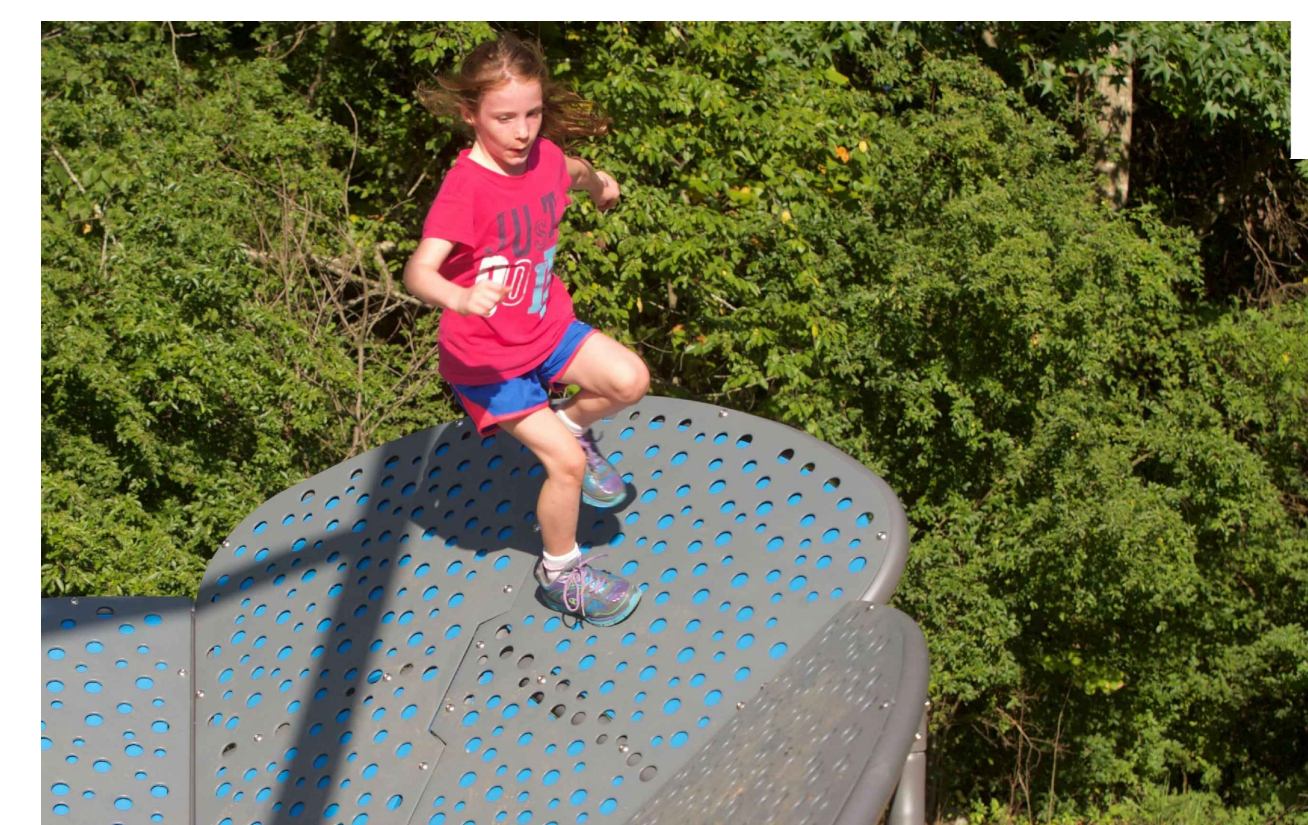

Children and Family Zone

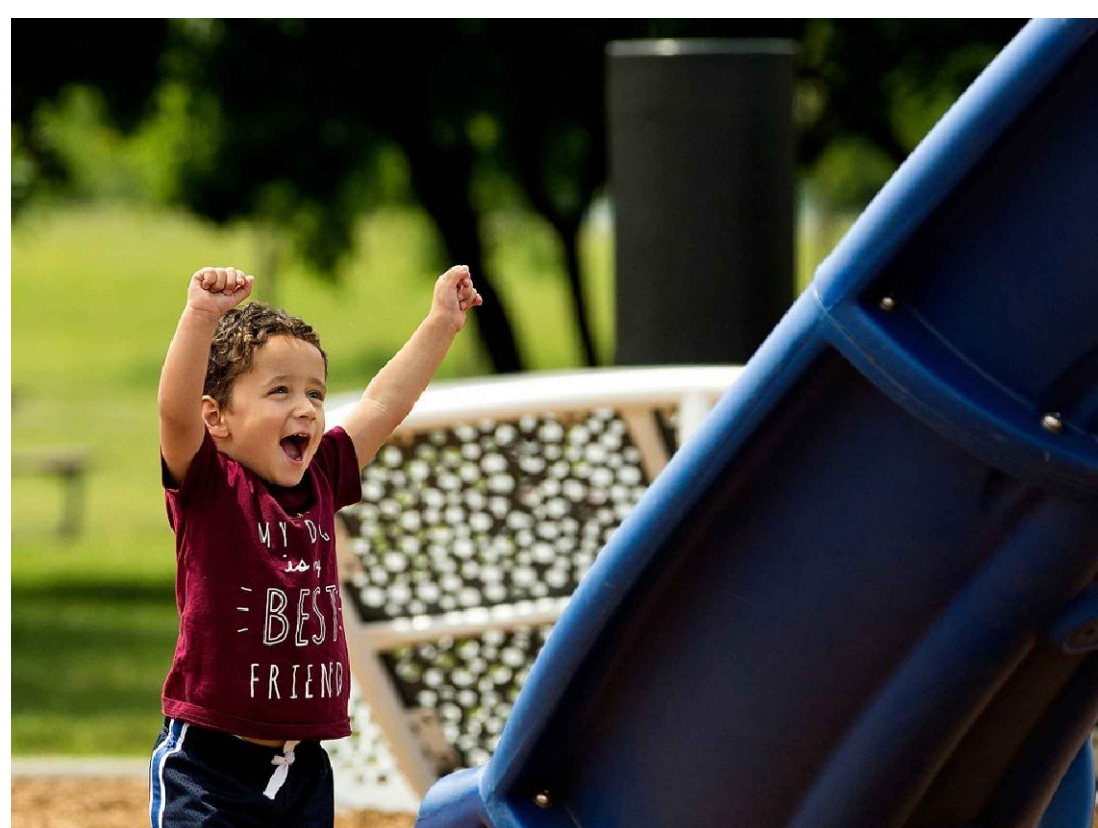

Improvements Summary / Resumen de Mejoras

Thank you for your help in developing the improvement plan for the park!
We finalized the plan with your high-priority items and here are the key elements:

- Replace the small children's playground in same place; add low fence, amenities, safety features
- Provide natural grass open space
- Add welcoming family gathering spaces
- Build an accessible walkway connecting park features and sidewalk
- Install exercise equipment for youth and adults
- Upgrade the community garden with a new picnic or event space, specialty Planting, improved plots, accessible pathways and garden plots, and re-aligned fencing.

Gracias por su ayuda en el desarrollo del plan de renovación del parque.
Finalizamos el plan con sus elementos prioritarios

- Proporcionar un espacio abierto de césped natural
- Añadir espacios para reuniones familiares acogedores
- Construir una pasarela accesible que conecte los elementos del parque y la acera
- Reemplaza el pequeño parque infantil en el mismo lugar; añadir una valla baja, servicios y elementos de seguridad
- Instalar equipos de ejercicio para jóvenes y adultos
- Actualizar el jardín comunitario con un nuevo espacio para picnics o eventos, plantaciones especiales, parcelas de jardín accesibles y cercas reajustada

Park Legend

- | Symbol | Description |
|--------|---|
| 1. | NATURAL TURF PLAY AREA / ÁREA DE JUEGO DE CÉSPED NATURAL |
| 2. | CHILDREN'S PLAYGROUND 5-12 YEARS + YOUTH FITNESS ON RESILIENT SAFETY SURFACING PER DETAIL THIS SHEET / ÁREA DE JUEGO PARA NIÑOS DE 5 A 12 AÑOS + FITNESS PARA JÓVENES EN SUPERFICIES DE SEGURIDAD RESISTENTES SEGÚN EL DETALLE DE ESTA HOJA |
| 3. | 42-INCH HIGH FENCE PER EXAMPLE THIS SHEET / VALLA DE 42 PULGADAS DE ALTURA (SEGÚN EL EJEMPLO DE ESTA HOJA) |
| 4. | GATE SEE FENCE EXAMPLE THIS SHEET / PUERTA DE VALLA (VER EJEMPLO DE ESTA HOJA) |
| 5. | CONCRETE CURB / BORDILLO DE HORMIGÓN |
| 6. | PARK BENCH, TYPICAL / BANCO DE PARQUE, TÍPICO |
| 7. | INDIVIDUAL PLAY OR FITNESS EQUIPMENT, TYPICAL SEE PLAY LAYOUT SHEET / EQUIPO DE JUEGO INDIVIDUAL O DE GIMNASIA, TÍPICO VER HOJA DE DISPOSICIÓN DE JUEGOS |
| 8. | EXERCISE EQUIPMENT, TYPICAL ALONG 'FITNESS PATH' SEE PLAY LAYOUT SHEET / EQUIPO DE EJERCICIO, TÍPICO A LO LARGO DEL CAMINO (VEASE LA HOJA DE DISPOSICIÓN DE LOS JUEGOS) |
| 9. | CONCRETE PAVING / PAVIMENTO DE HORMIGÓN |
| 10. | PERMEABLE CONCRETE PAVING / PAVIMENTO DE HORMIGÓN PERMEABLE |
| 11. | EXISTING CONCRETE PAVING / PAVIMENTO DE HORMIGÓN EXISTENTE |
| 12. | OAK TREE, TYPICAL / ROBLE, ÁRBOL TÍPICO |
| 13. | PICNIC ZONE - RESERVABLE EVENT SPACE / ZONA DE PICNIC - ESPACIO RESERVADO PARA EVENTOS |
| 14. | EXISTING PARK LIGHTING TO BE LAMPS TO BE UPDATED, TYPICAL / ILUMINACIÓN DEL PARQUE EXISTENTE PARA ACTUALIZAR LAS LÁMPARAS, TÍPICO |
| 15. | DRINKING FOUNTAIN / FUENTE DE AGUA POTABLE |
| 16. | EXISTING UTILITY, TYPICAL / SERVICIO PÚBLICO EXISTENTE, TÍPICO |
| 17. | CHILDREN'S PLAY ZONE FOR CHILDREN AGED 2-5 ON SAFETY SURFACING PER DETAIL THIS SHEET / ZONA DE JUEGOS INFANTILES PARA NIÑOS DE 2 A 5 AÑOS EN SUPERFICIE DE SEGURIDAD, SEGÚN DETALLE DE ESTA HOJA |
| 18. | FAMILY PICNIC AREA / ZONA DE PICNIC FAMILIAR |
| 19. | MULCH GROUND COVER / COBERTURA DE SUELO CON MANTILLO |
| 20. | PICNIC TABLE / MESA DE PICNIC |
| 21. | EXISTING CURB / BORDILLO EXISTENTE |



PARK AND GARDEN IMPROVEMENTS



PERMEABLE PAVING AND CURB




LOW FENCE AT PLAYGROUNDS- EXAMPLE

Garden Legend

- | Symbol | Description |
|--------|---|
| A. | 6" HIGH BLACK VINYL-COATED CHAINLINK FENCE / VALLA NEGRA DE 6" DE ALTURA CON REVESTIMIENTO DE VINILO |
| B. | ENTRANCE GATE / PUERTA DE ENTRADA |
| C. | ADA ACCESSIBLE PLANTERS, TYPICAL / JARDINERAS ACCESIBLES A LA ADA, TÍPICAS |
| D. | STABLE FIRM NATURAL EARTH / TIERRA NATURAL FIRME Y ESTABLE |
| E. | GARDEN PLOT 5 X 10', TYPICAL / PARCELA DE JARDÍN DE 5 X 10', TÍPICA |
| F. | OPEN SPACE / SPECIALTY PLANTING / ESPACIO ABIERTO/PLANTACIONES ESPECIALES |
| G. | GARDEN FEATURE TBD / CARACTERÍSTICA DEL JARDÍN (POR DETERMINAR) |
| H. | PICNIC AREA / ÁREA DE PICNIC |
| I. | MULCH PATHWAY OVER FIRM, STABLE NATURAL EARTH / CAMINO DE MANTILLO SOBRE TIERRA NATURAL FIRME Y ESTABLE |
| J. | SHADE STRUCTURE / ESTRUCTURA DE SOMBRA |
| K. | BENCH / BANCO |
| L. | GREEN WASTE LOCATION / UBICACIÓN DE LOS RESIDUOS VERDES |
| M. | REMOVED FENCE SECTION DURING GARDEN PHASE / SECCIÓN DE VALLA ELIMINADA DURANTE LA FASE DE JARDINERÍA |



GARDEN PLOT ASSEMBLY

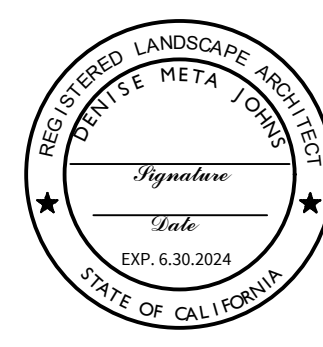

EASTSIDE NEIGHBORHOOD PARK
IMPROVEMENT PROJECT
SITE PLAN

OCTOBER 7, 2021

CONTACT DENISE JOHNS djohns@santabarbaraCA.gov
RICARDO VENEGAS rvenegas@santabarbaraCA.gov